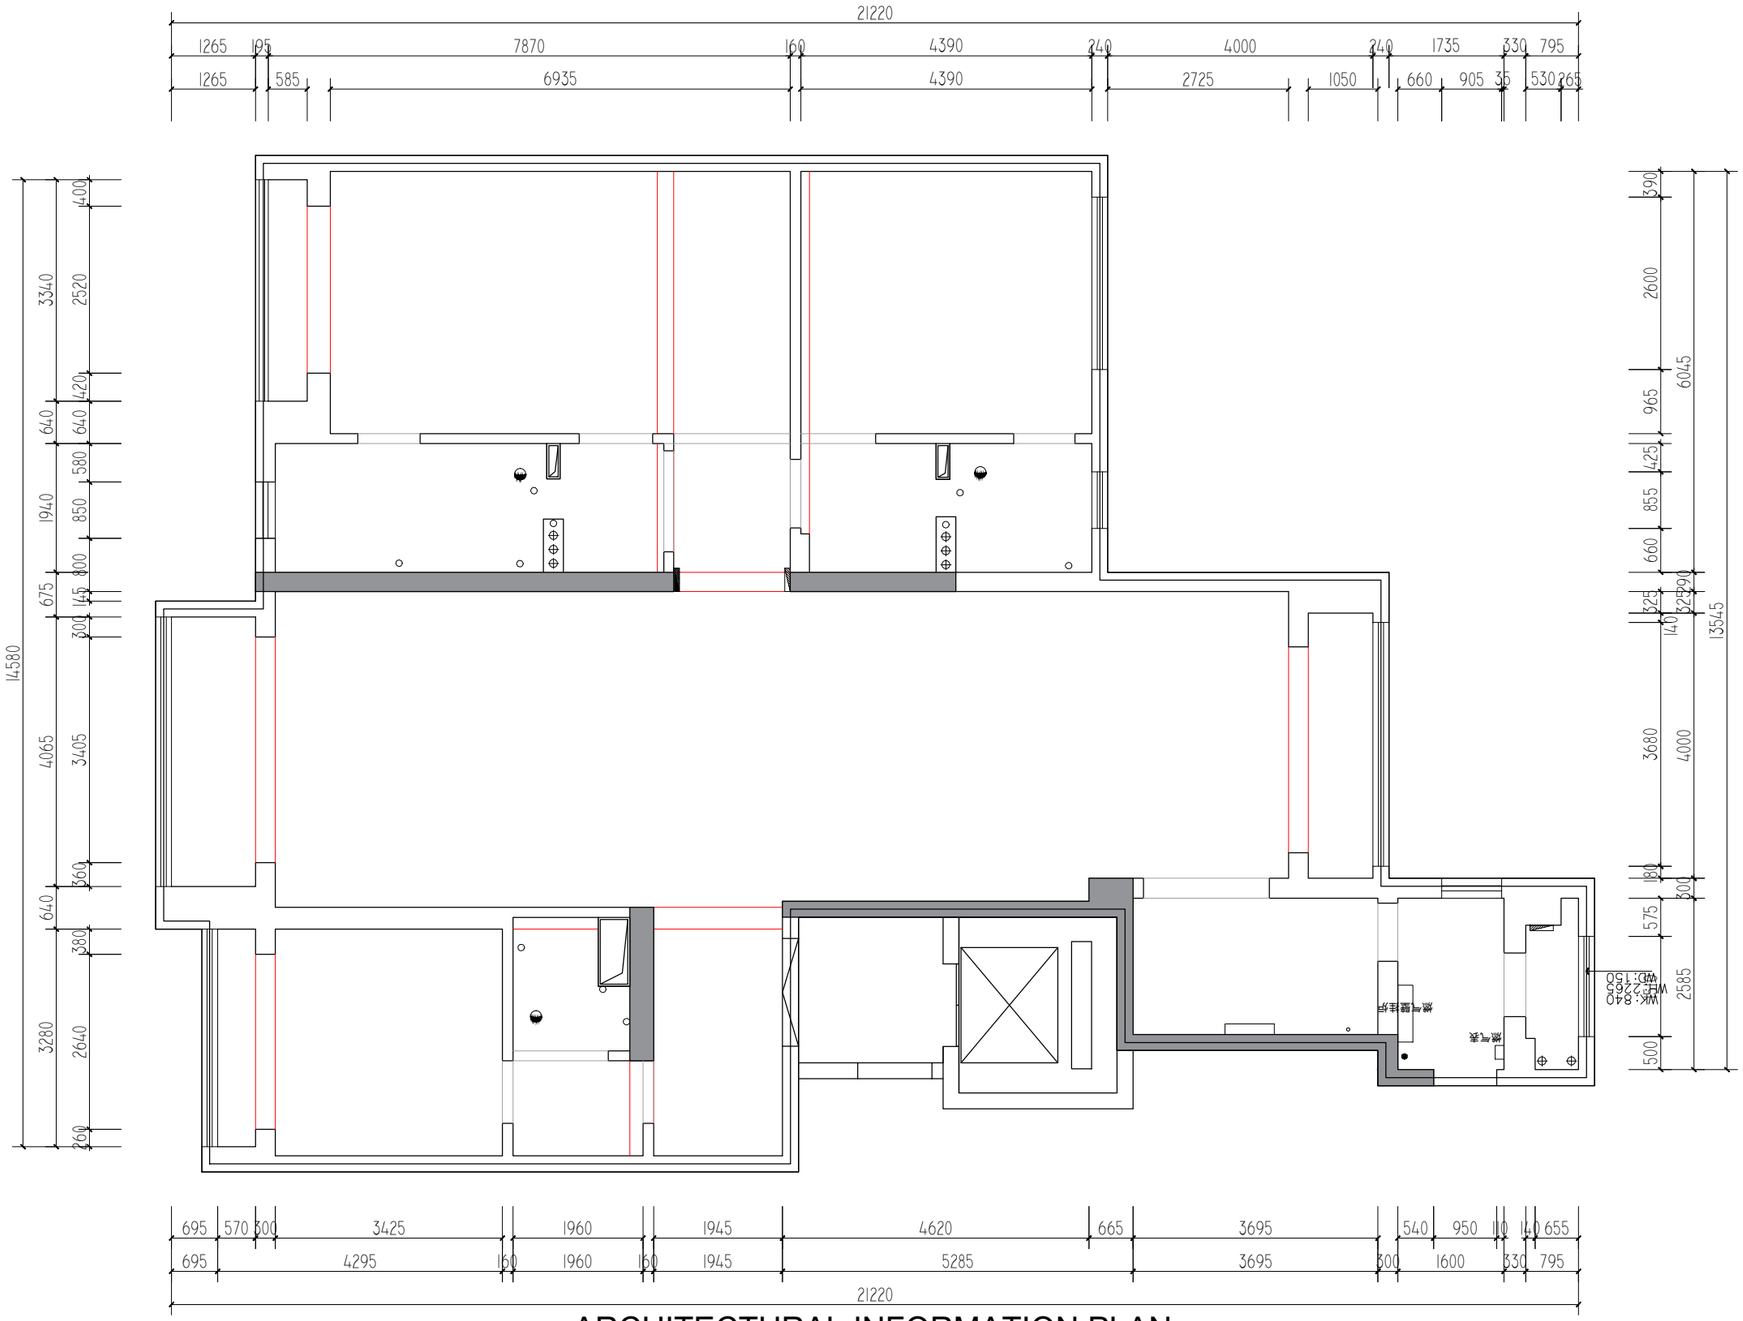


ARCHITECTURAL INFORMATION PLAN

原始结构平面图 SCALE 1:85@A3

若图纸尺寸与现场尺寸不符，以现场尺寸为准。

LIFE NARRATIVE
意兮室内设计

项目名称
The project name

星河湾.畅园

备 注

非得本设计师之书面批准，不得将任何部份翻印和使用，一切依图内数字所示为准，施工单位必须在工地核对图内所示数字之准确，如发现有任何矛盾处应通知设计师，方可施工，否则施工单位应承担所有责任。

项目负责人
PROJECT LEADER

设 计
DESIGNER

绘 图
DRAWER BY

日 期
DATE

比 例
SCALE 1 : 85

图纸名称
Drawing name
原始结构平面图

图纸编号
Drawing No.
PL-01