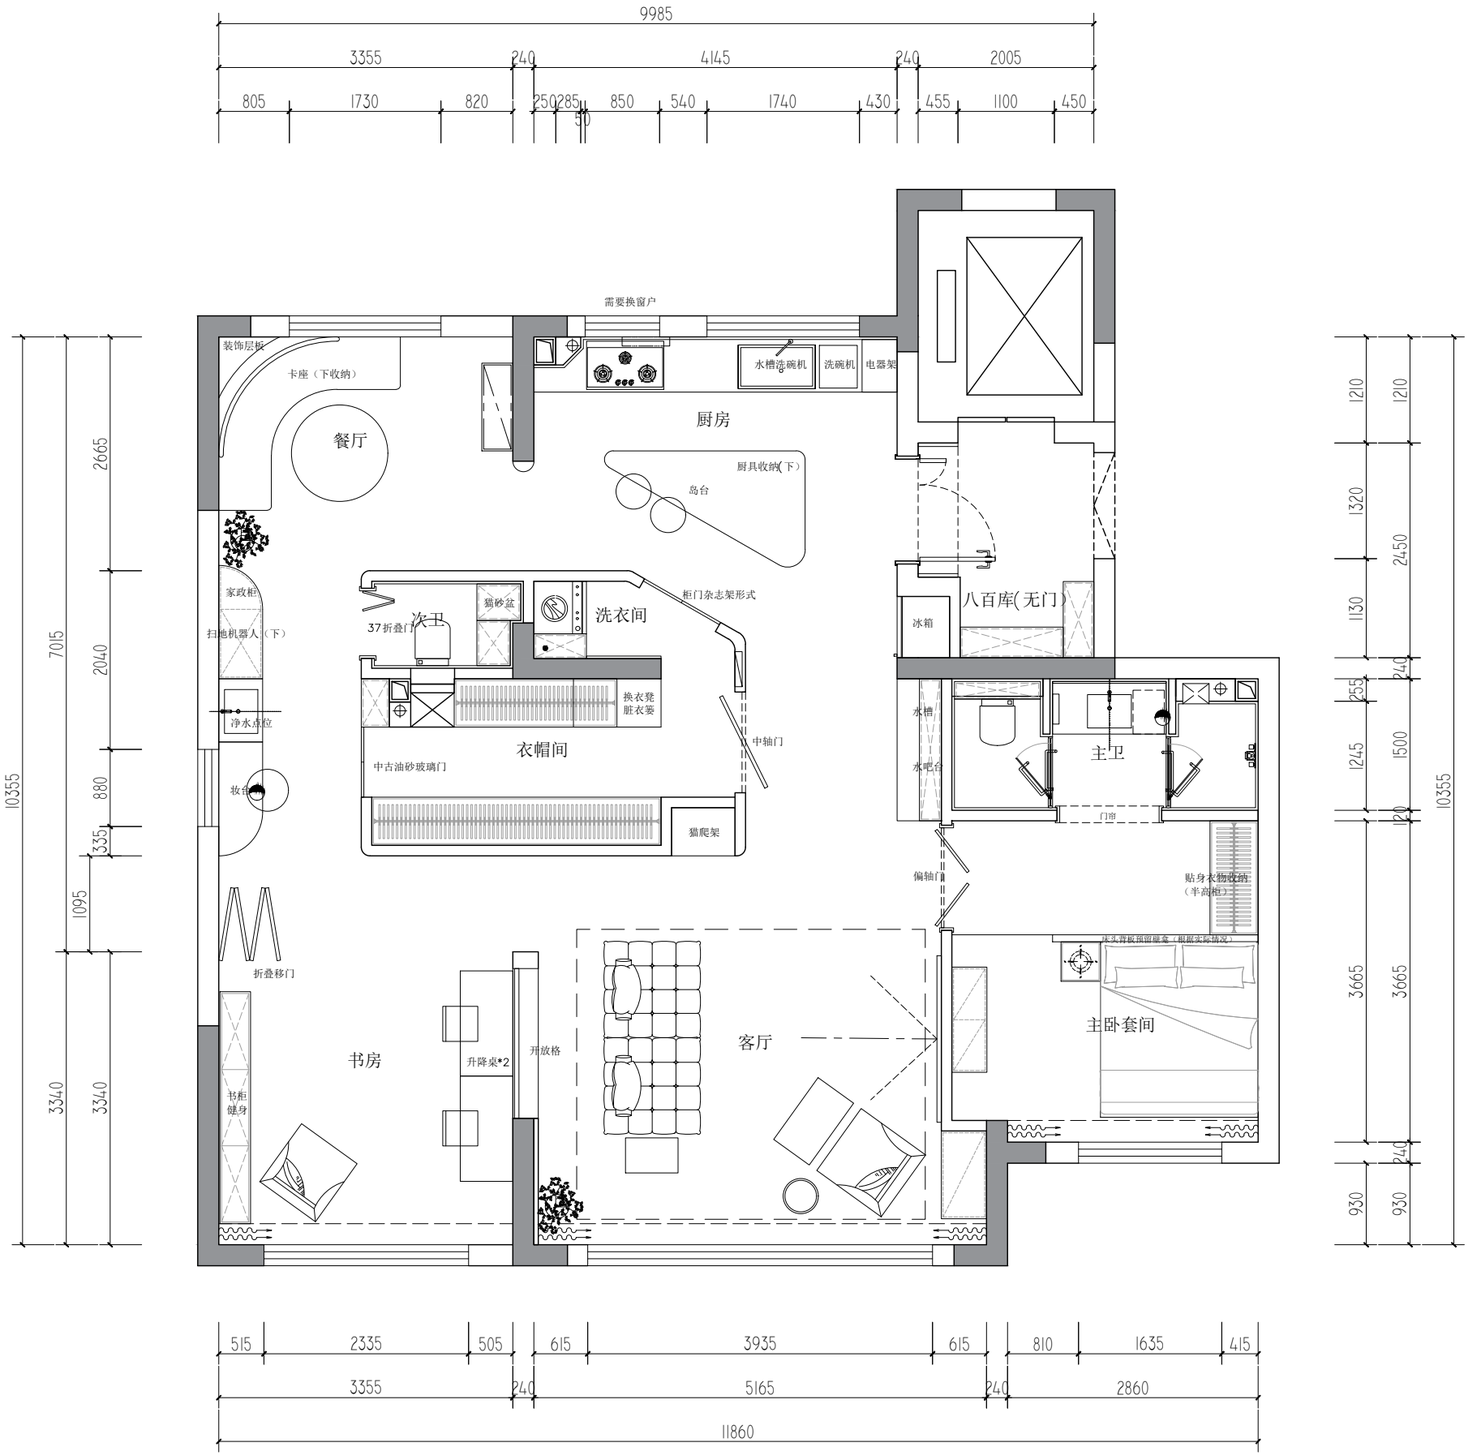


ARCHITECTURAL INFORMATION PLAN

平面布置图　　SCALE 1:70@A3

若图纸尺寸与现场尺寸不符，以现场尺寸为准。

LIFE NARRATIVE
享兮室内设计

项目名称
The project name

通辽悦来云景

备　注

非得本设计师之书面批准，不得将任何部份翻印和使用，一切依图内数字所示为准，施工单位必须在工地核对图内所示数字之准确，如发现有任何矛盾处应通知设计师，方可施工，否则施工单位应承担所有责任。

项目负责人
PROJECT LEADER

设　计
DESIGNER

绘　图
DRAWER BY

日　期
DATE

比　例
SCALE　1:70

图纸名称
Drawing name

平面布置图

图纸编号
Drawing No.

PL-02